इनंजे INNANJE
स्टेशन संचालन नियम आरेख
STATION WORKING RULE DIAGRAM

वर्ग - ख , मानक - III(आर)
CLASS - B , STANDARD - III(R)

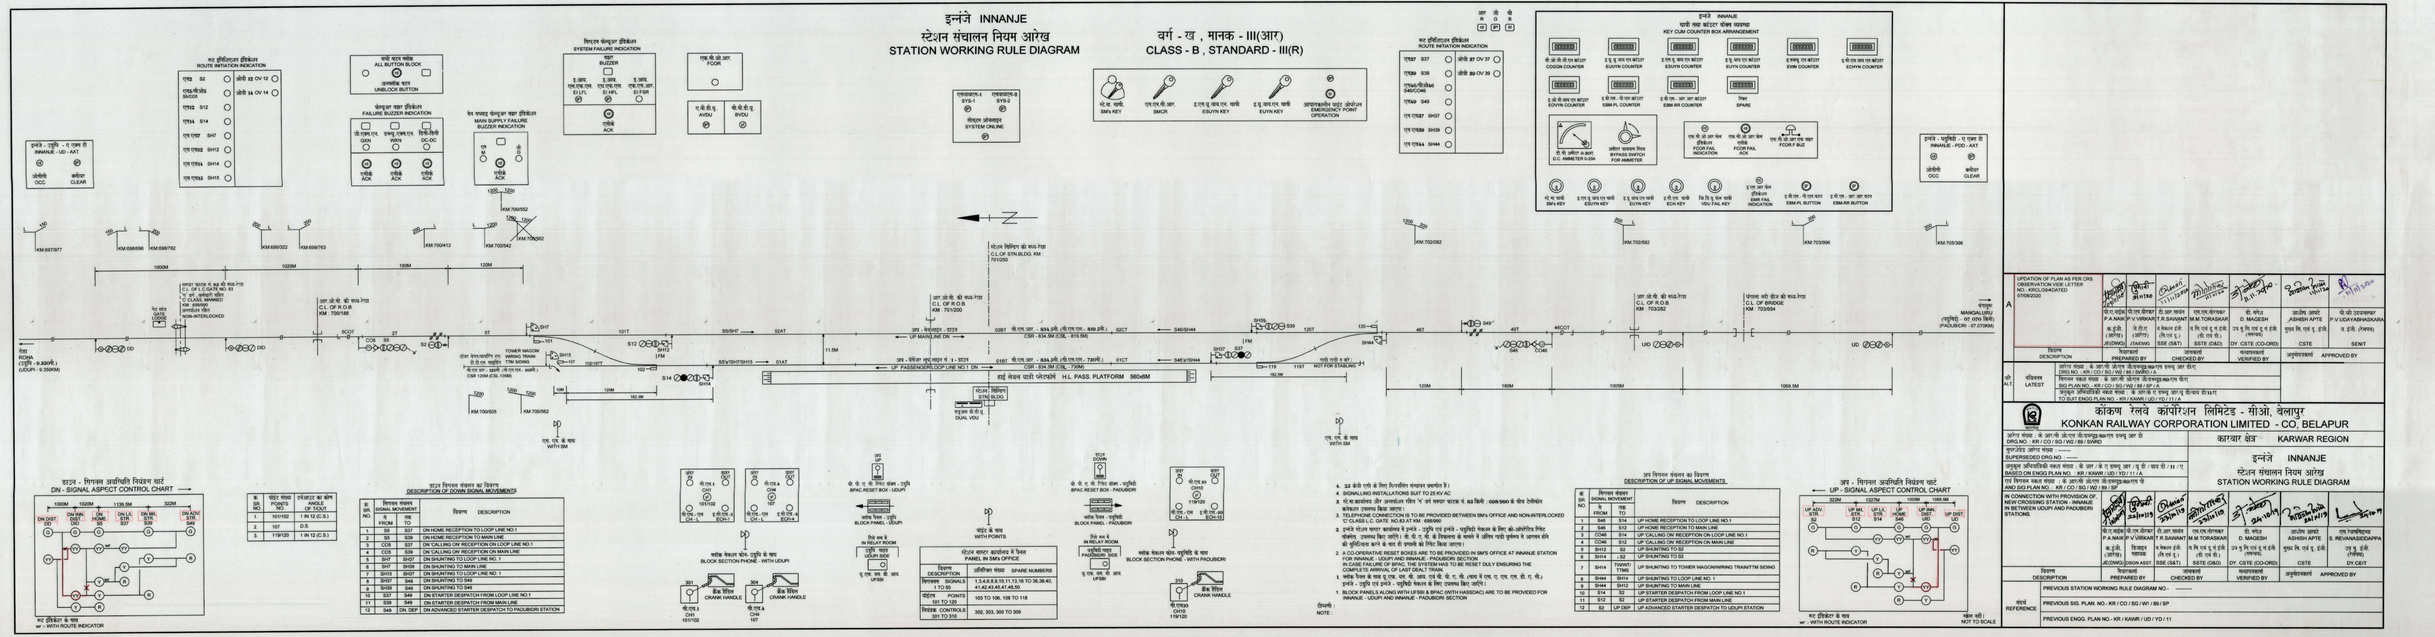
इनंजे - उद्गमि - ए एक्स डी
INNANJE - UD - AXT
ऑकेशे OCC
क्लीयर CLEAR
रूट इंडीकेशन इंडीकेटर
ROUTE INITIATION INDICATION
एलएच S2
एलएच/सीधेSG/OS
एलएच S12
एलएच S14
एलएच SH7
एलएच SH12
एलएच SH14
एलएच SH15
ऑलेशे 12 OV 12
ऑलेशे 14 OV 14
ऑल बटन ब्लॉक
ALL BUTTON BLOCK
अनलॉकिंग बटन
UNLOCK BUTTON
फेलियर बज़र इंडीकेशन
FAILURE BUZZER INDICATION
डीसी/एसी DC/AC
इनपुट/एसएफ INPUT/SF
डीसी/डीसी DC-DC
एसीके ACK
बेल बज़र/ बेलयुक्त बज़र इंडीकेशन
BUZZER INDICATION
सिस्टम फेलियर इंडीकेशन
SYSTEM FAILURE INDICATION
बज़र BUZZER
ई. आर.एस. एफ.एच.एफ. एफ.एस.एफ. एफ.एफ.एफ.
E.RS. FH.FF. FS.FF. FF.FF.
ए.सी.के. ACK
एफ.सी.के.आर. FCKR
ए.सी.डी.के. AVDU
एफ.सी.डी.के. FVDU
सिस्टम ऑनलाइन
SYSTEM ONLINE
एसएचएफ-1 SYS-1
एसएचएफ-2 SYS-2
इमरजेंसी पॉइंट ऑपरेशन
EMERGENCY POINT OPERATION
एस.एम. चाबी SM's KEY
एस.एम.आर. SMCR
ई.एस.वाई. चाबी ESUYN KEY
ई.वाई.एन. चाबी EUYN KEY
आपातकालीन पॉइंट ऑपरेशन
EMERGENCY POINT OPERATION
रूट इंडीकेशन इंडीकेटर
ROUTE INITIATION INDICATION
एसएफ S37
एसएफ S39
एसएफ/सीधेSG/OS
एसएफ S49
एस एसएफ SH37
एस एसएफ SH39
एस एसएफ SH44
ऑलेशे 37 OV 37
ऑलेशे 39 OV 39
इनंजे - मांगलूरु - ए एक्स डी
INNANJE - PDD - AXT
इनंजे INNANJE
चाबी लगा काउंटर बॉक्स व्यवस्था
KEY CUM COUNTER BOX ARRANGEMENT
सी.ओ.एन.डी.ए.एन बटन COGGN COUNTER
ई.यू.वाई.एन बटन EUYN COUNTER
ई.एस.यू.वाई.एन बटन ESUYN COUNTER
ई.यू.वाई.एन बटन EUYN COUNTER
ई.एम.वाई.एन बटन EMWN COUNTER
ई.सी.एच.वाई.एन बटन ECHYN COUNTER
ई.डी.एन.वाई.एन बटन EDYN COUNTER
ई.बी.एम.-पी.एन बटन EBM-PL COUNTER
ई.बी.एम.-आर.एन बटन EBM-RN COUNTER
स्पेयर SPARE
डी. सी. एमीटर ए.क्स. D.C. AMMETER 0-20A
एमीटर बायपास स्विच BYPASS SWITCH FOR AMMETER
एफ.सी.आर.के. बटन FCKR FAIL INDICATION
एफ.वी.डी.के. बटन FVDU FAIL INDICATION
एफ.सी.डी.के. बटन FCDU BUZ
एम.सी.आर. चाबी SM's KEY
ई.एस.यू.वाई.एन चाबी ESUYN KEY
ई.यू.वाई.एन चाबी EUYN KEY
ई.सी.एच. चाबी ECH KEY
वि.डि.यू. फेल चाबी VDU FAIL KEY
ई.एम.आर.के. इंडीकेशन EMR FAIL INDICATION
ई.बी.एम.-पी.एन बटन EBM-PL BUTTON
ई.बी.एम.-आर.आर बटन EBM-RR BUTTON
KM 637/977
KM 698/696
KM 698/782
KM 699/302
KM 699/763
KM 700/412
KM 700/542
KM 700/562
KM 700/582
KM 703/582
KM 703/996
KM 705/396
1000M
1020M
1020M
1020M
120M
मंगलूरु (मांगलौर) ए.टी.एस. (PADUBIDRI - ST.ETS)
MANGALURU
टावर वैगन TOWER WAGON
वायरिंग WIRING
टैंक TTM SIDING
KM 700/505
KM 700/562
KM 700/582
KM 703/582
KM 703/996
KM 705/396
UP MAIN LINE DN
UP PASSENGER(RELOOP LINE NO.1 DN)
हाई लेवल यार्ड प्लेटफॉर्म H.L PASS. PLATFORM 560xdM
UP MAIN LINE UP
UP PASSENGER(RELOOP LINE NO.1 UP)
NOT FOR STABLING
120M
180M
1000M
1068.5M
डाउन - सिग्नल अवधिति नियंत्रण चार्ट
DN - SIGNAL ASPECT CONTROL CHART
अप - सिग्नल अवधिति नियंत्रण चार्ट
UP - SIGNAL ASPECT CONTROL CHART
NOT TO SCALE
W - WITH ROUTE INDICATOR
W/O - WITHOUT ROUTE INDICATION
W/P - WITH POINTS
W/M - WITH 5M
ब्लॉक सेक्शन फोन - उडुपी के साथ
BLOCK SECTION PHONE - WITH UDUPI
ब्लॉक सेक्शन फोन - पाडुबिदरी के साथ
BLOCK SECTION PHONE - WITH PADUBIDRI
हैंड क्रैंक CRANK HANDLE
बीपीएसी के साथ BPAC RESET BOX - UDUPI
बीपीएसी के साथ BPAC RESET BOX - PADUBIDRI
ब्लॉक पैनल - उडुपी BLOCK PANEL - UDUPI
ब्लॉक पैनल - पाडुबिदरी BLOCK PANEL - PADUBIDRI
IN RELAY ROOM
उडुपी साइड UDUPI SIDE
पाडुबिदरी साइड PADUBIDRI SIDE
यू.पी. एफ. डी.के. UFSB
पॉइंट्स के साथ WITH POINTS
ए.एम.के. AMK
ए.एम.के. AMK
ए.एम.के. AMK