
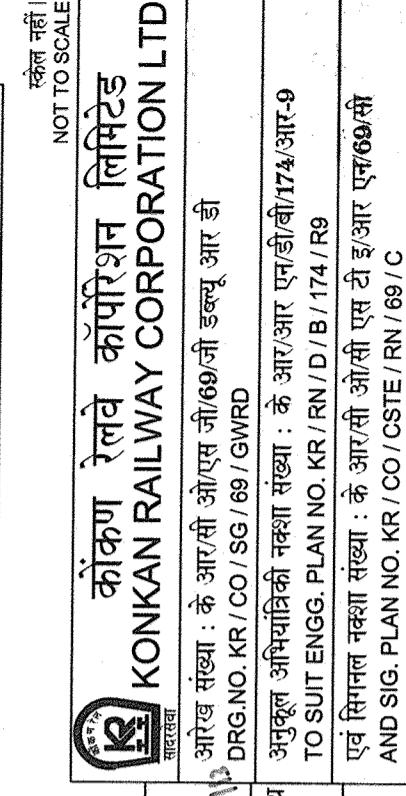
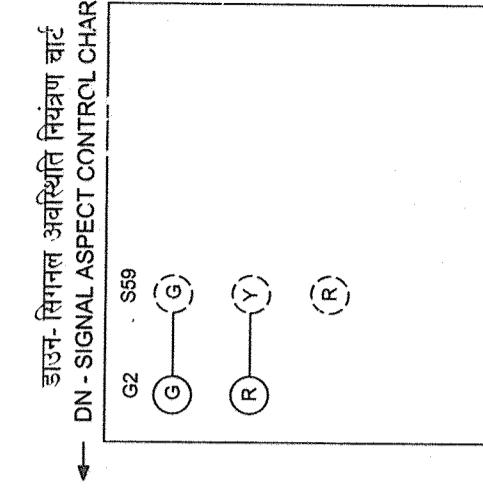
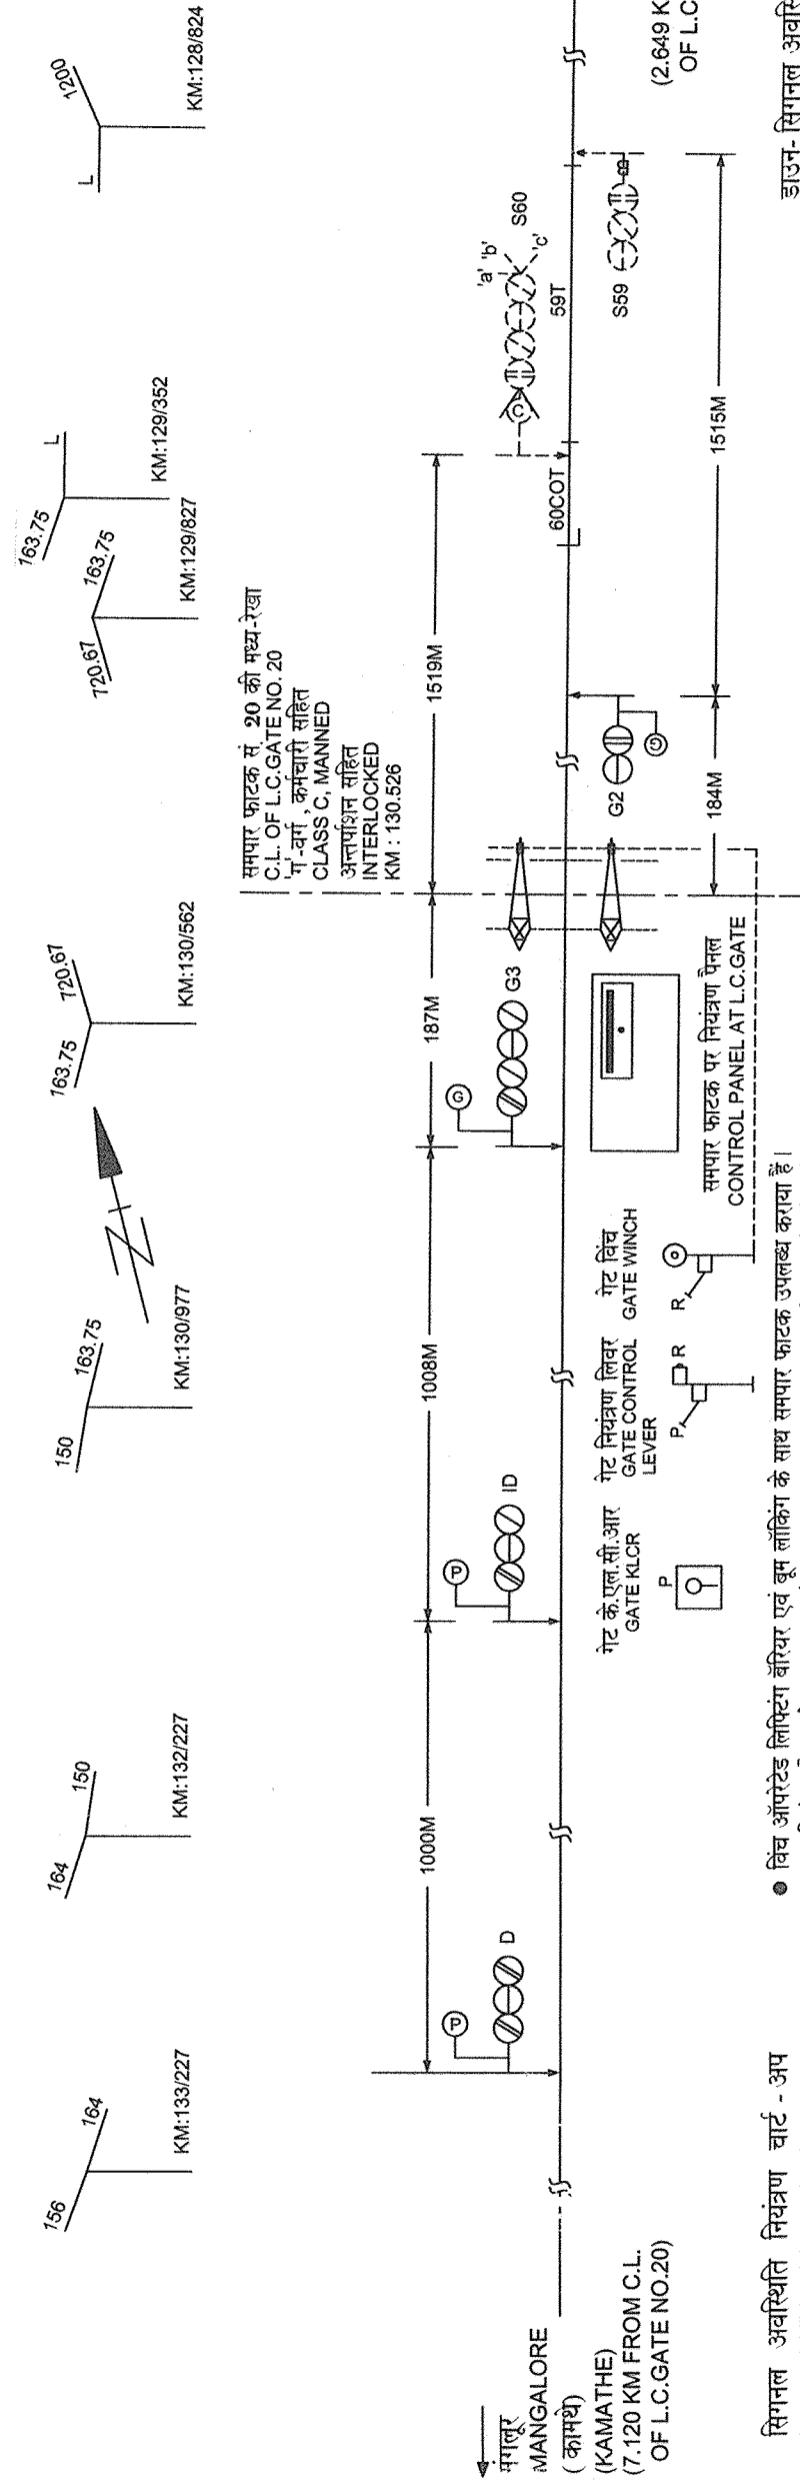


**चिपलून - समपार फटक सं. 20
CHIPLUUN - L.C. GATE No. 20**

**फटक संचालन नियम आरेख
GATE WORKING RULE DIAGRAM**

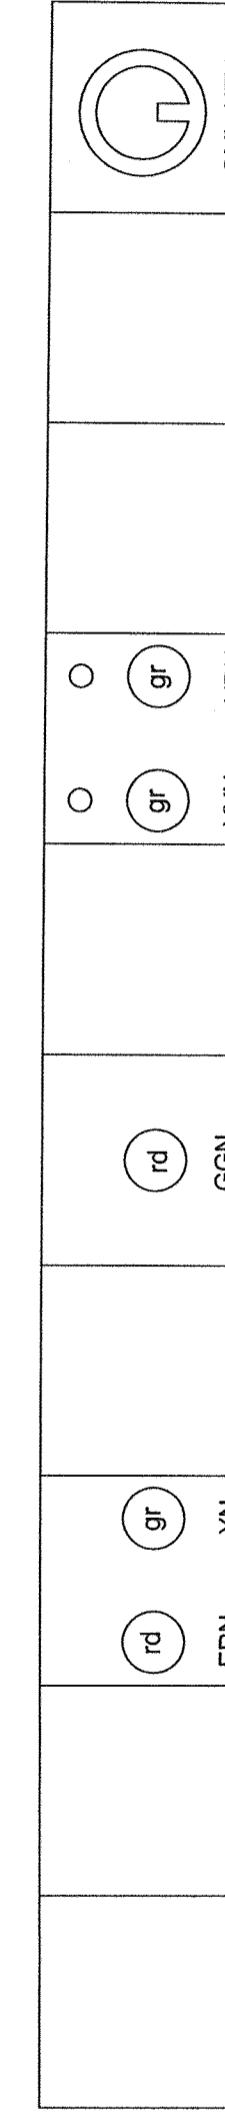

स्केल नहीं।

NOT TO SCALE

KONKAN RAILWAY CORPORATION LTD
कॉन्कण रेलवे कॉर्पोरेशन लिमिटेड

अधिकारी संख्या : के आर/सी ओ/एस जी/69/जी डब्ल्यू आर डी DRG.NO. KR / CO / SG / 69 / GWRD

अनुकूल अभियांत्रिकी नक्शा संख्या : के आर/आर एन/डी/बी/174/आर-9 TO SUIT ENGG. PLAN NO. KR / RN / D / B / 174 / R9

एवं सिग्नल नक्शा संख्या : के आर/सी ओ/सी एस टी इ/आर एन/69/सी AND SIG. PLAN NO. KR / CO / CSTE / RN / 69 / C

टायपर्या : 1. एस-60 और एस-59, स्टे. मा कार्यालय (चिपलून) से नियंत्रित किये जाते हैं।
NOTE : 1. S-60 AND S-59 ARE CONTROLLED BY SMS OFFICE (CHIPLUUN)