
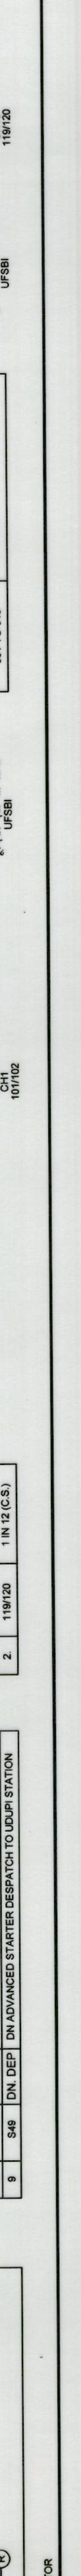
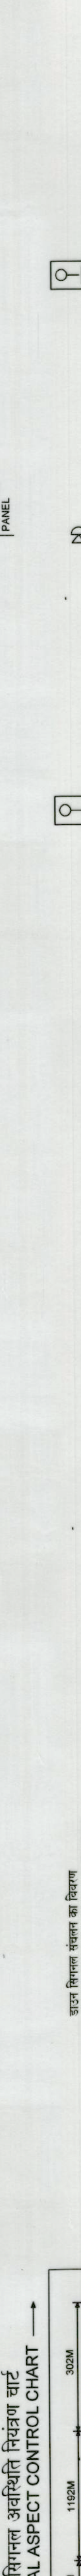
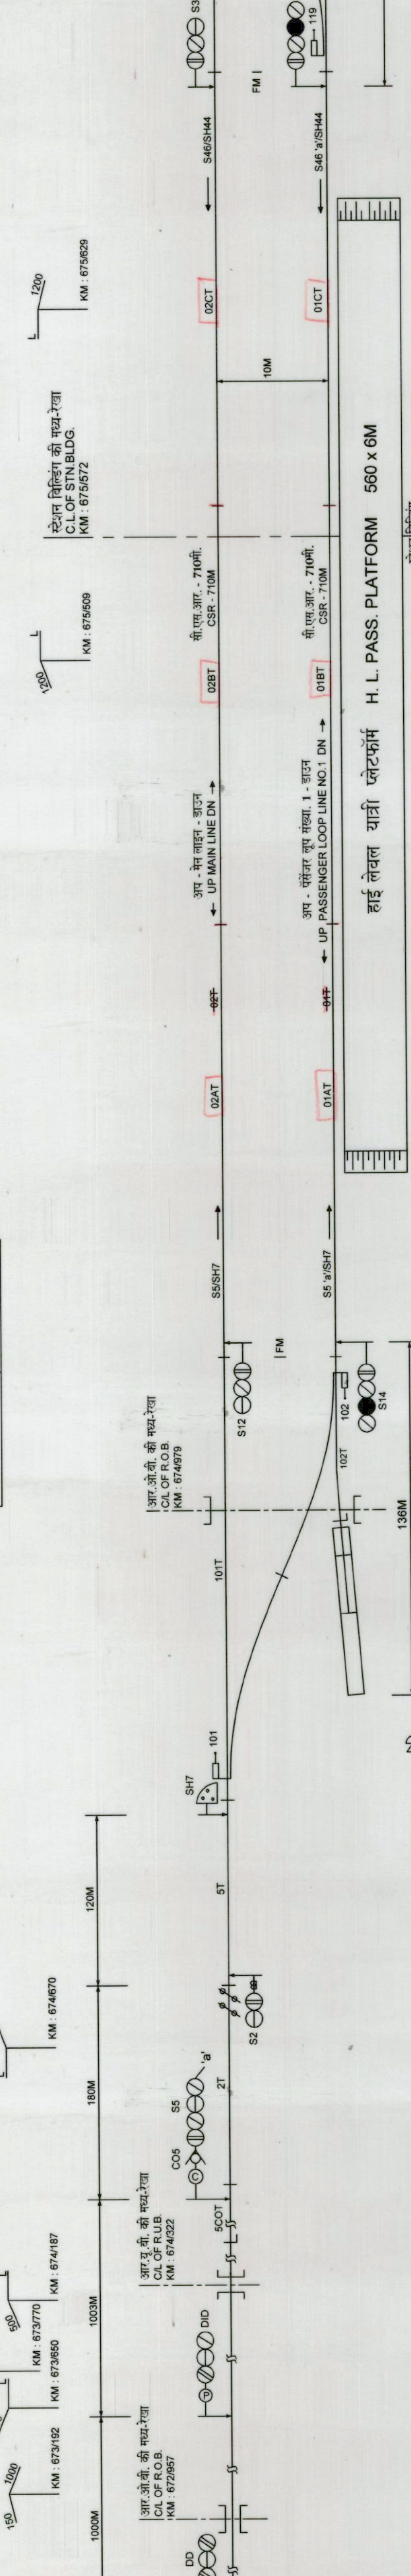
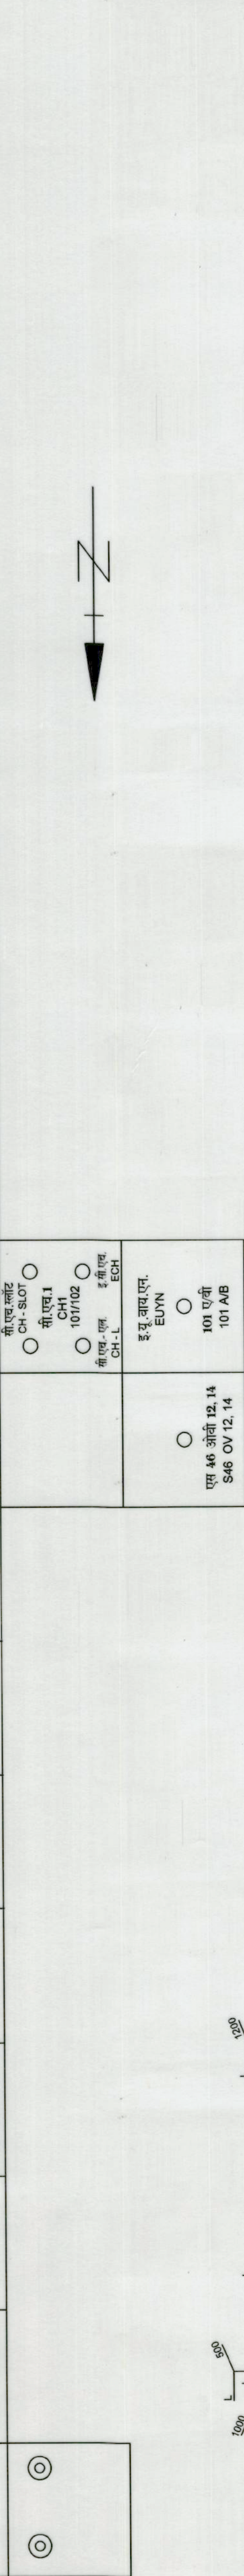


बार्कुर BARKUR

स्टेशन संचालन नियम आरेख CLASS - B, STANDARD - III(R)

STATION WORKING RULE DIAGRAM

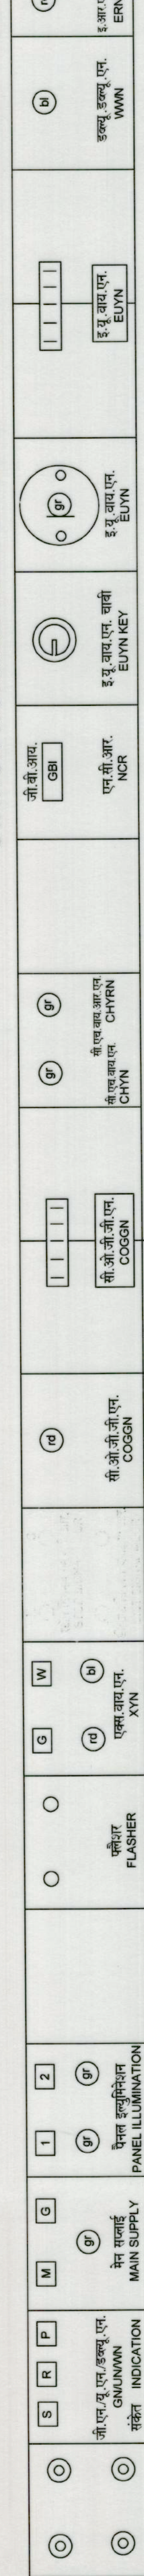

बार्कुर BARKUR

स्टेशन संचालन नियम आरेख CLASS - B, STANDARD - III(R)

STATION WORKING RULE DIAGRAM

